

Выписка из Единого государственного реестра недвижимости об основных характеристиках и зарегистрированных правах на объект недвижимости

Сведения об основных характеристиках объекта недвижимости

В Единый государственный реестр недвижимости внесены следующие сведения:

Раздел 1 Лист 1

| | | | |
|---|--|-------------------|-------------------------|
| Земельный участок | | | |
| вид объекта недвижимости | | | |
| Лист № 1 раздела 1 | Всего листов раздела 1: 1 | Всего разделов: 2 | Всего листов выписки: 2 |
| 12.08.2021г. | | | |
| Кадастровый номер: | 38:09:110003:284 | | |
| Номер кадастрового квартала: | 38:09:110003 | | |
| Дата присвоения кадастрового номера: | 12.08.2021 | | |
| Ранее присвоенный государственный учетный номер: | данные отсутствуют | | |
| Адрес: | Российская Федерация, Иркутская область, Киренский район, западнее рп. Алексеевск | | |
| Площадь, м2: | 6133 +/- 137 | | |
| Кадастровая стоимость, руб: | не определена | | |
| Кадастровые номера расположенных в пределах земельного участка объектов недвижимости: | данные отсутствуют | | |
| Категория земель: | Земли промышленности, энергетики, транспорта, связи, радиовещания, телевидения, информатики, земли для обеспечения космической деятельности, земли обороны, безопасности и земли иного специального назначения | | |
| Виды разрешенного использования: | для размещения разгрузочно-погрузочного пункта | | |
| Статус записи об объекте недвижимости: | Сведения об объекте недвижимости имеют статус "актуальные" | | |
| Особые отметки: | Сведения, необходимые для заполнения раздела: 2 - Сведения о зарегистрированных правах, отсутствуют. | | |
| Получатель выписки: | СЕЛИВАНОВ АЛЕКСАНДР МИХАЙЛОВИЧ (представитель правообладателя), Правообладатель: АДМИНИСТРАЦИЯ АЛЕКСЕЕВСКОГО МУНИЦИПАЛЬНОГО ОБРАЗОВАНИЯ | | |

| | | |
|-------------------------------|---------|-------------------|
| | | |
| полное наименование должности | подпись | инициалы, фамилия |


М.П.

Выписка из Единого государственного реестра недвижимости об основных характеристиках и зарегистрированных правах на объект недвижимости

Описание местоположения земельного участка

| | | | |
|--------------------------|---------------------------|-------------------|-------------------------|
| Земельный участок | | | |
| вид объекта недвижимости | | | |
| Лист № 1 раздела 3 | Всего листов раздела 3: 1 | Всего разделов: 2 | Всего листов выписки: 2 |
| 12.08.2021г. | | | |
| Кадастровый номер: | | 38:09:110003:284 | |

План (чертеж, схема) земельного участка

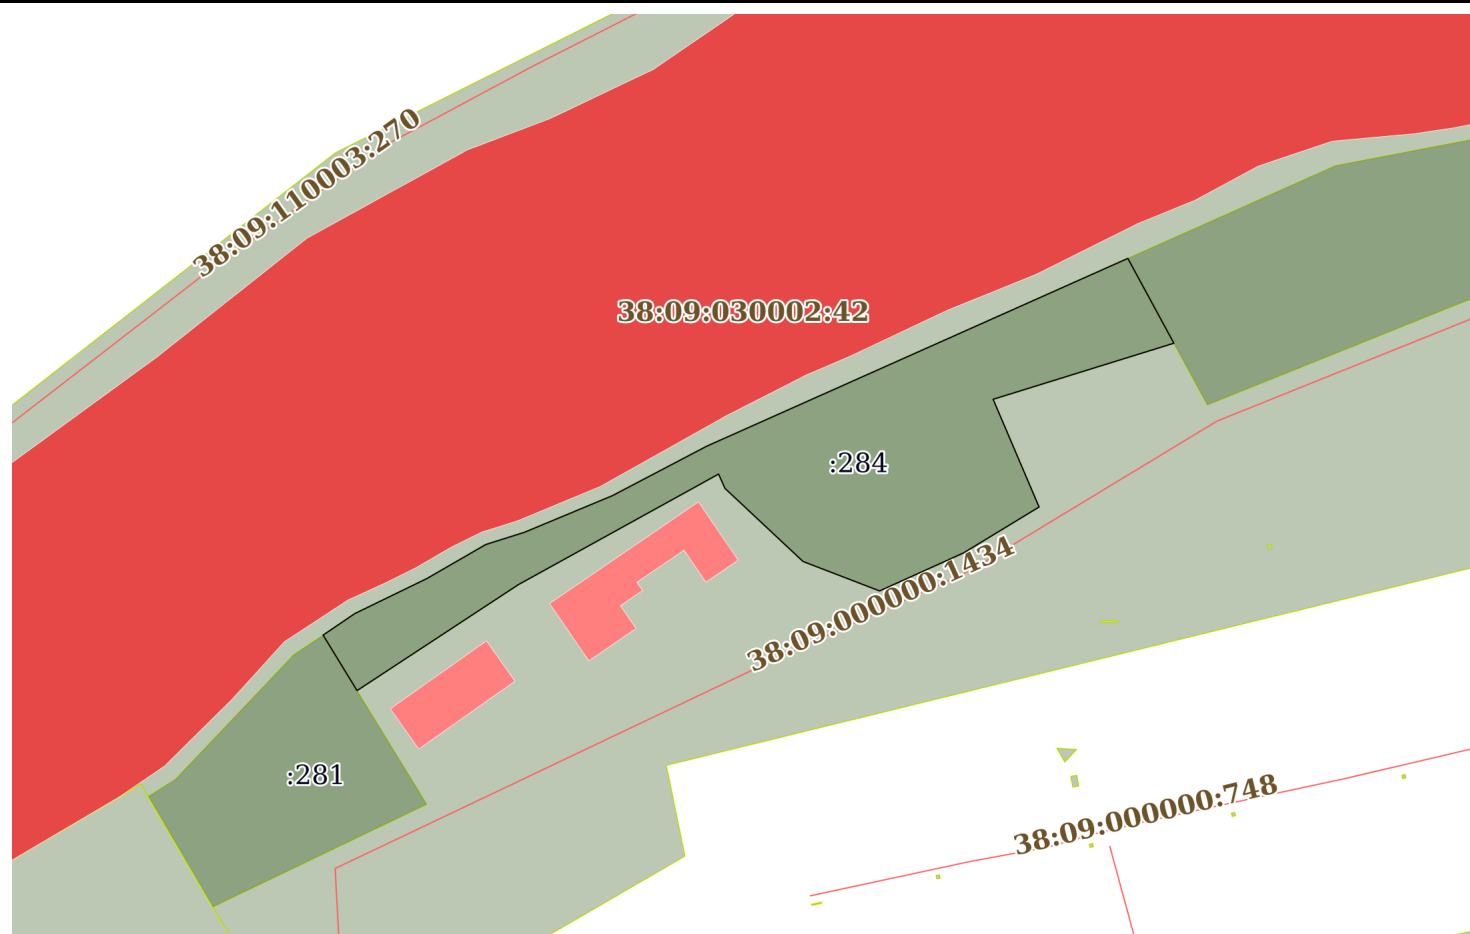

Масштаб 1:2000

Условные обозначения:

| | | |
|-------------------------------|---------|-------------------|
| полное наименование должности | подпись | инициалы, фамилия |
|-------------------------------|---------|-------------------|

М.П.